



Verordnung über das Mindestmaß der baulichen Nutzung der Stadt Dornbirn Entwurf

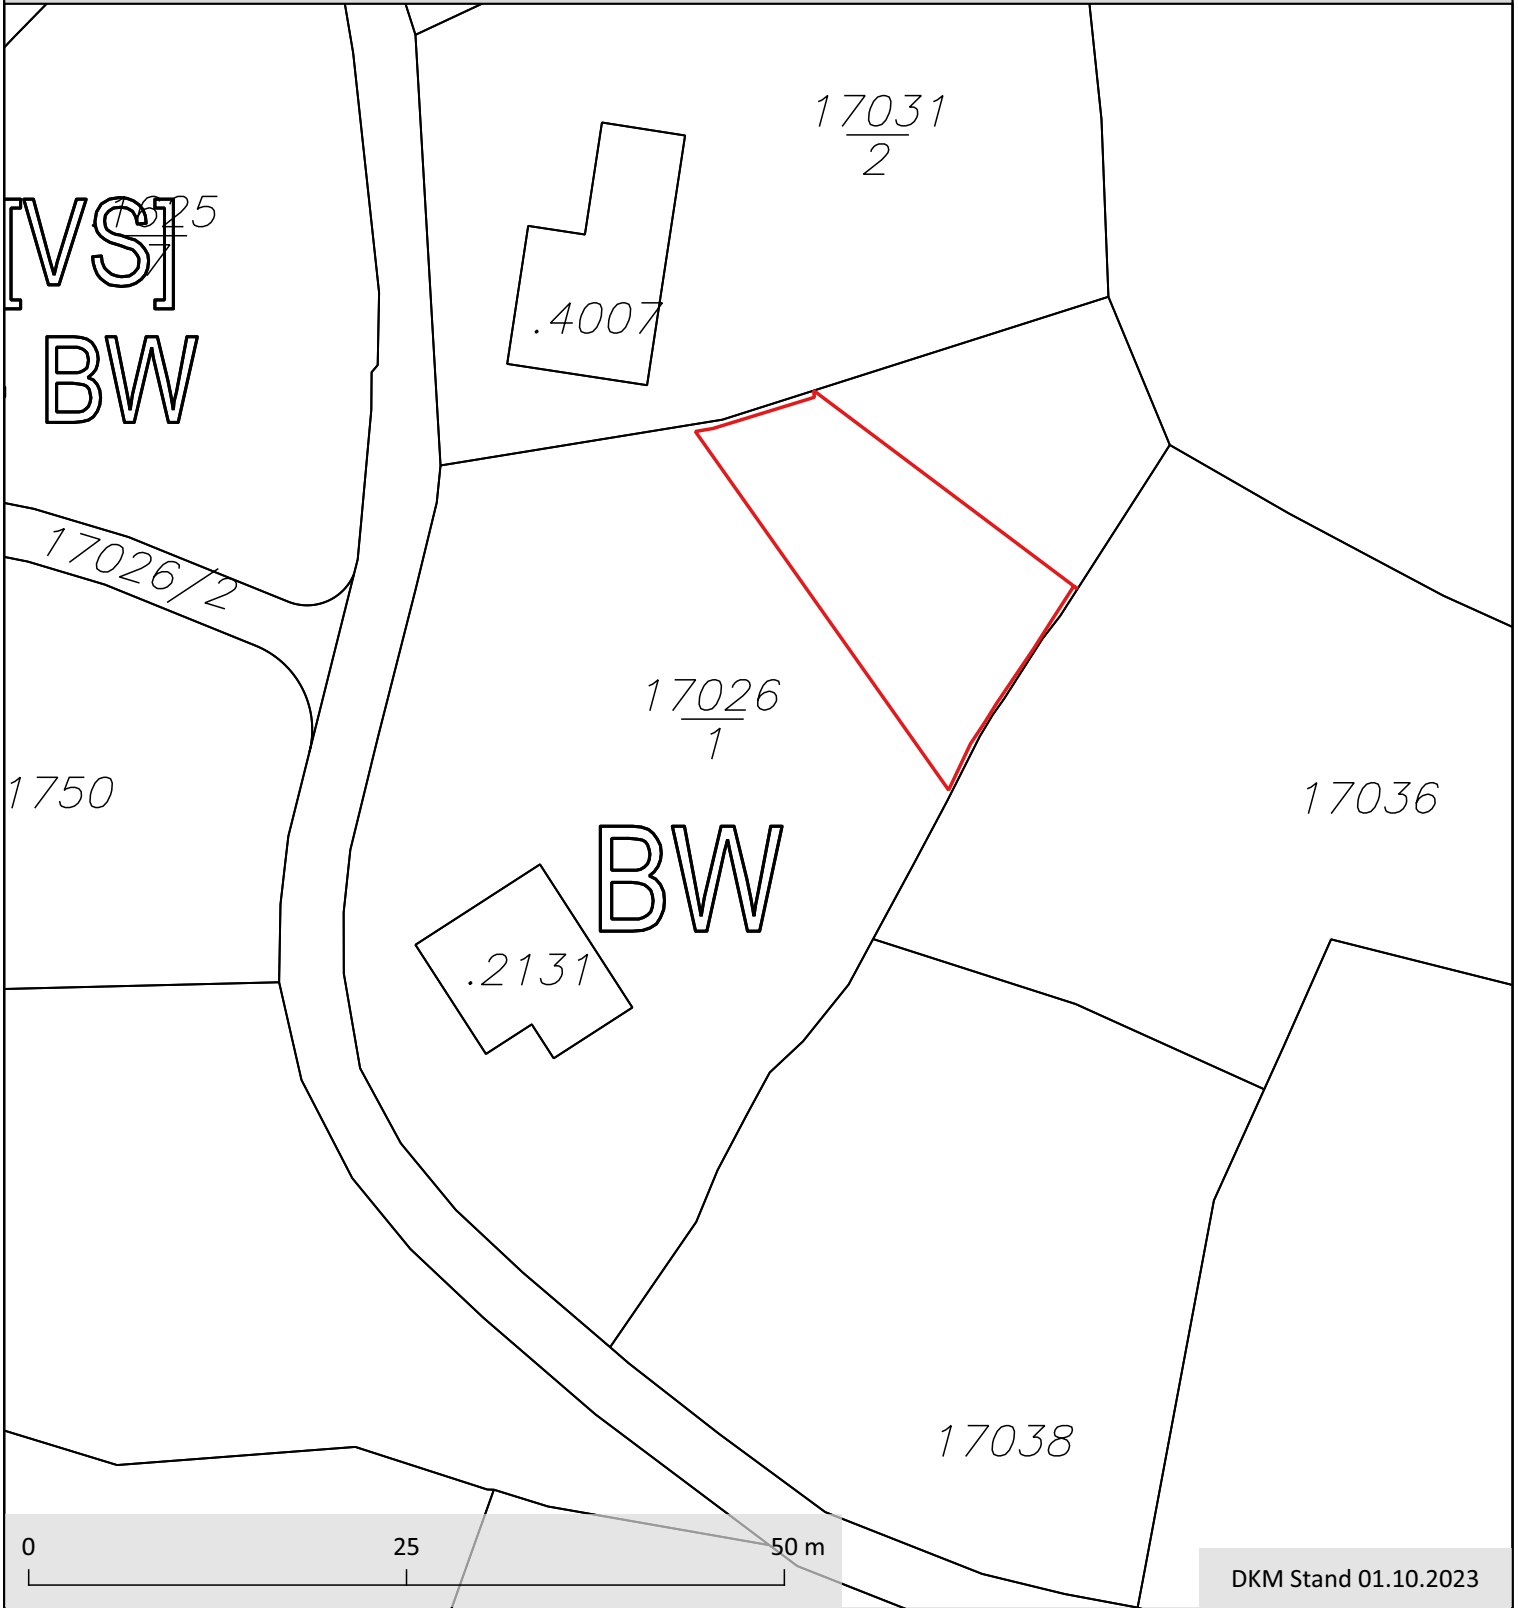

Stadtvertretungsbeschluss
vom


Gültigkeitsbereich der
Verordnung

Planzahl: d031.21-7/2023-3
Plandatum: 22.01.2024